




A-A 断面図 S=1/100

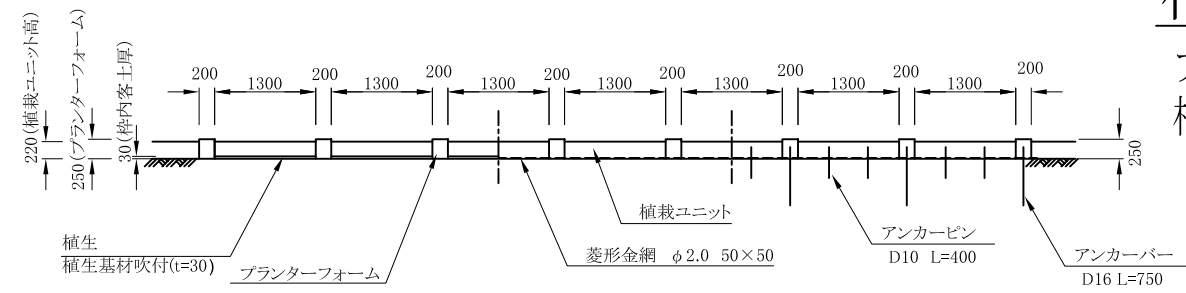

詳細図 S=1/100

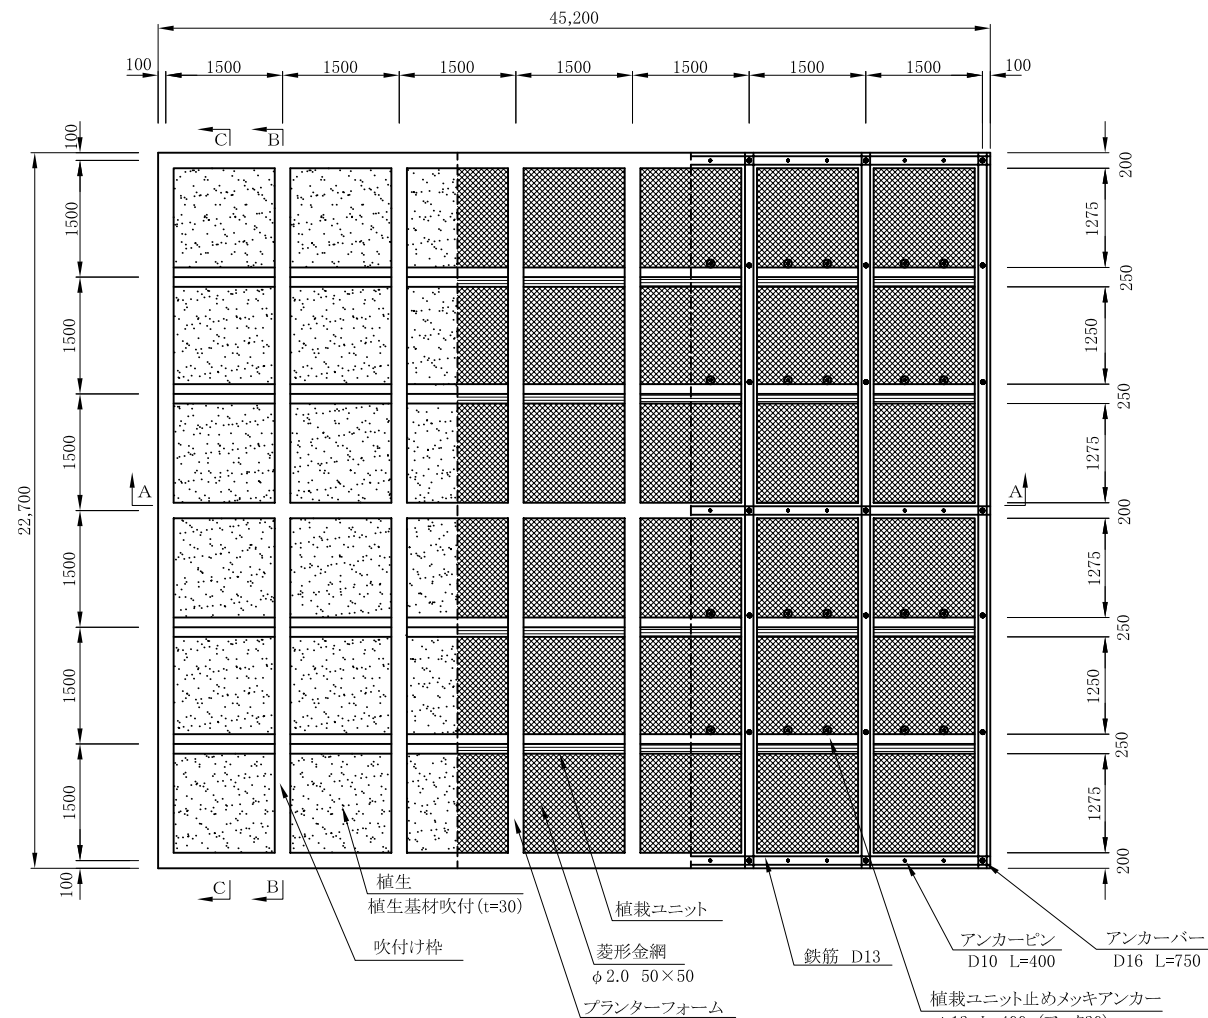


植栽ユニット図(A13-B17) S=1/10

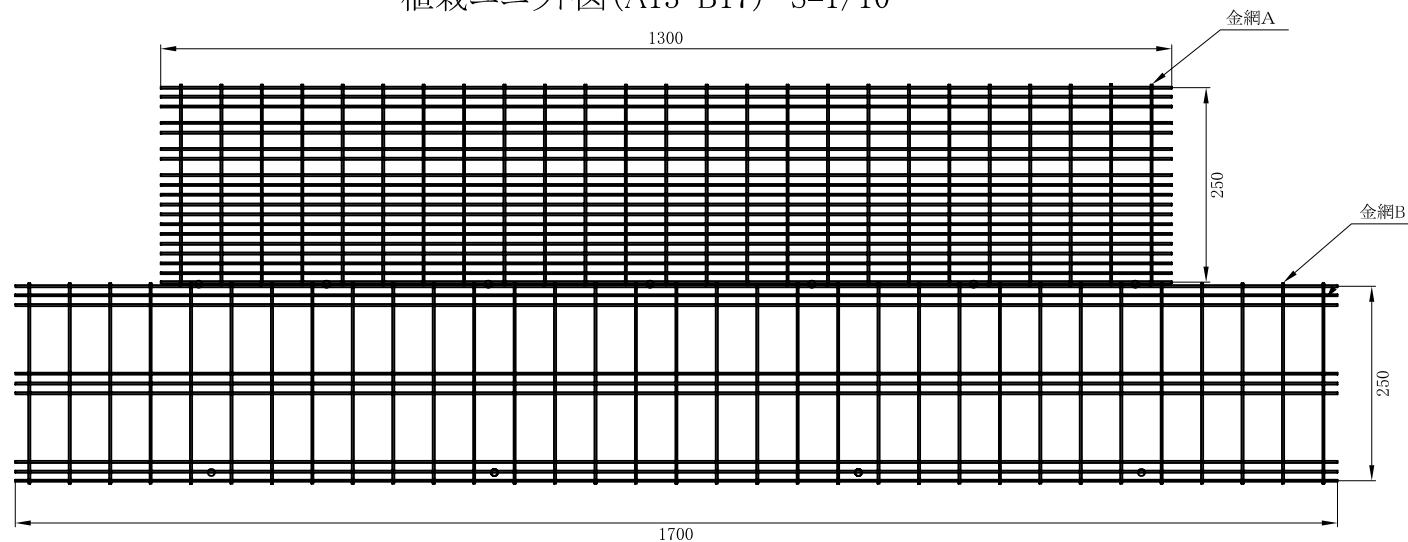


植栽フレーム工

プランターフォーム H250×W200 縦枠 1500ピッチ
植栽フレーム


B-B 断面図 S=1/100

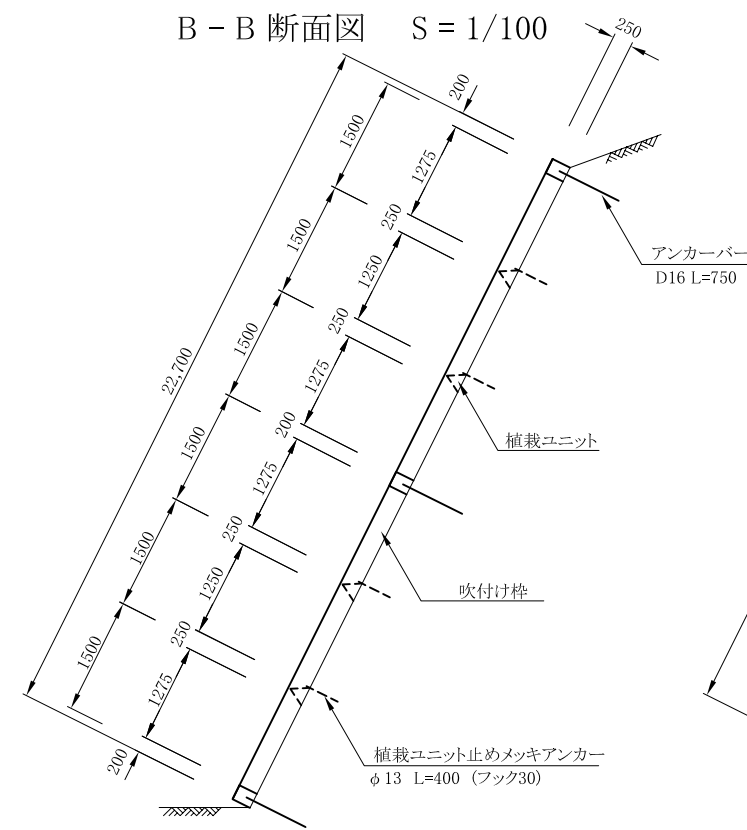


C-C 断面図 S=1/100

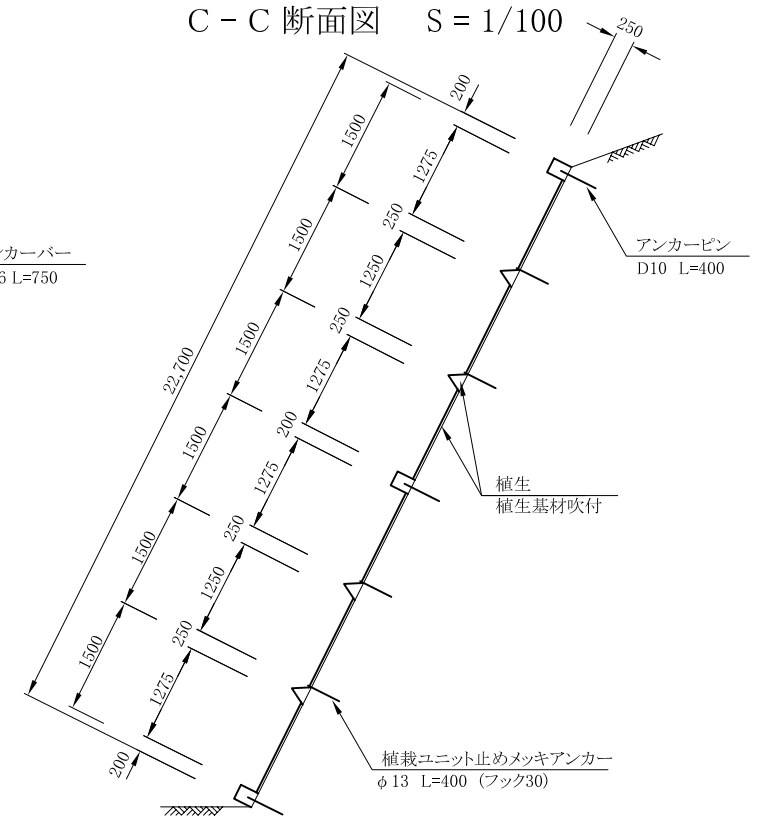

植栽ユニット断面図 S=1/10

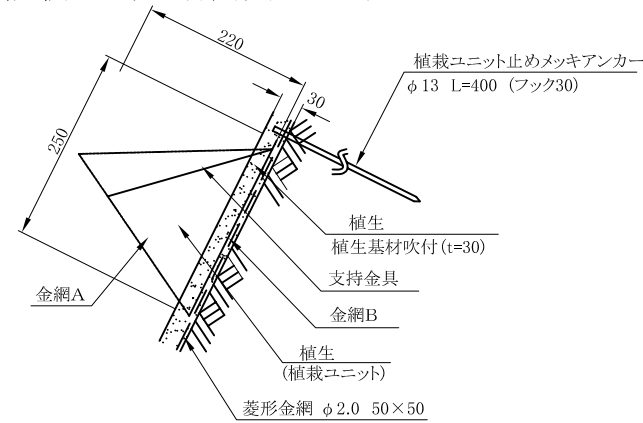

吹付け枠断面図 S=1/10

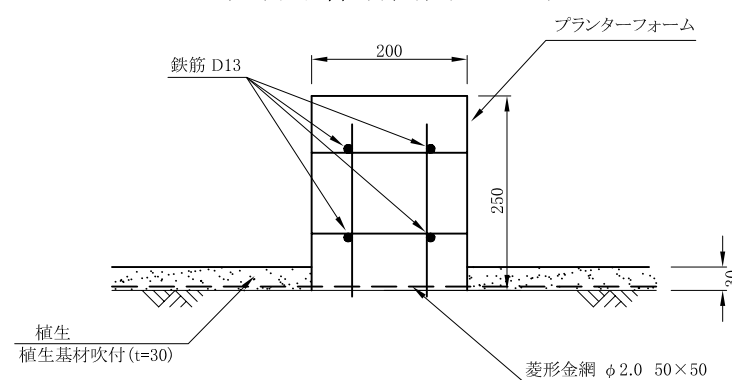

1,000㎡当り

名称	規格	数量計算	数量	単位	概要
ラス張り工	φ2.0 50×50		1,000	㎡	
植栽ユニット A13-B17	H=220 W=250	30列×10段×(1,000/1,026.04)	292.4	組	金網A(L=1,300) +金網B(L=1,700)
植栽ユニット止めメッキアンカー (フック 30)	φ13 L=400	(30列×10段×2本)×(1,000/1,026.04)	584.8	本	HDZ 35
プランターフォーム	H250×W200	(31列×5段×4.3m+6列×45.2m)×(1,000/1,026.04)	914.0	m	
アンカーバー	D16 L=750	31列×16段×1本×(1,000/1,026.04)	483.5	本	
アンカーピン	D10 L=400	30列×6段×2本×(1,000/1,026.04)	350.9	本	
鉄筋	D13	(31列×22.7m+6段×45.2m)×4本×0.995kg/m ×(1,000/1,026.04)	3,781.7	kg	
モルタル	C:S=1:4	(6段×45.2m×0.05㎡+31列×5段×4.3m×0.05㎡) ×(1,000/1,026.04)	45.7	㎡	
植生基材吹付	枠内	(30列×10段×1.3m×1.275m+30列×5段×1.3m ×1.25m)×(1,000/1,026.04)	722.2	㎡	t=30
	植栽ユニット内	30列×10段×(0.25m×0.22m/2)×1.3m ×(1,000/1,026.04)=10.453㎡ 10.453㎡÷0.05m	209.1	㎡	t=50換算 勾配 1:0.5
縦枠間面積		30列×21.5m×1.3m×(1,000/1,026.04)	817.3	㎡	リバウンド清掃